«Азаматтарға арналған үкімет» мемлекеттік корпорациясы» коммерциялық емес акционерлік қоғамының Түркістан облысы бойынша филиалының Жер кадастры және жылжымайтын мүлік бойынша Сайрам ауданының бөлімі

ТЕХНИКАЛЫҚ ТҮГЕНДЕУ ІС ҚАҒАЗЫ 010/04497

Кадастрлық
Кадастровый — № 19 : 295 : 052 : 3315

Облысы
Область — Түркістан облысы

Қала, ауданы
Город, район — Сайрам ауданы

Мекен жайы
Адрес — Манкент а.о, Манкент ауылы
Жалал Ата көшесі № 2/9 ғим.

« 28» 12 2018 ж./г.

«Азаматтарға арналған үкімет» мемлекеттік корпорациясы» коммерциялық емес акционерлік қоғамының Түркістан облысы бойынша филиалының Жер кадастры және жылжымайтын мүлік бойынша Сайрам ауданының бөлімі

Отдел Сайрамского района по земельному кадастру и недвижимости филиала некоммерческого акционерного общества «Государственная корпорация «Правительство для граждан» по Туркестанской области

Тіркелетін жылжымайтын мүлік объектісіне
(көппәтерлі тұрғын үйлер, офистар, өндірістік, сауда объектілері және т.б.)

ТЕХНИКАЛЫҚ ПАСПОРТ (Н-2) / ТЕХНИЧЕСКИЙ ПАСПОРТ (Ф-2)

на регистрируемые объекты недвижимости
(многоквартирные жилые дома, офисы, промышленные, торговые объекты и т.п.)

1. Облысы Область	Түркістан облысы Туркестанская область
2. Ауданы Район	Сайрам ауд., Манкент а.о. р-н Сайрамский, с.о. Манкентский
3. Қала (кенті, елді мекені) Город (поселок, населенный пункт)	Манкент а. с. Манкент
4. Қаладағы аудан Район в городе	
5. Мекен-жайы Адрес	Жалал-Ата көш., 0 км, 2/9 ғим. ул. Жалал-Ата, 0-й км, зд. 2/9
6. Кадастрлық нөмір Кадастровый номер	19:295:052:3315:1/A
7. Түгендеу нөмір Инвентарный номер	010/04497
8. Мақсат арналуы(жоспар бойынша литер) Целевое назначение (литер по плану)	бала бақша(А) детский сад(А)
9. Қордың санаты Категория фонда	тұрғын емес нежилой

(нежилой/жилой, если вторичный объект расположен в многоквартирном жилом доме, необходимо указать "ВО в составе МЖД")

ЖАЛПЫ МӘЛІМЕТТЕР / ОБЩИЕ СВЕДЕНИЯ

1. Сериясы, жобаның түрі Серия, тип проекта	А
2. Қабат саны Число этажей	2
3. Құрылыс ауданы Площадь застройки	1773,4
4. Ғимараттың ауқымы Объем здания	13087
5. Жалпы алаңы Общая площадь	4184,7
6. Балконның, лоджияның және т.б. алаңы Площадь балкона, лоджии ж.б.	
7. Тұрғын ауданы Жилая площадь	1520,2
8. Тұрғын емес үй-жайдың ауданы Площадь нежилых пом-ий	-
9. Пәтер саны Число квартир	-
10. Үй-жайлар, бөлмелер саны Число помещений, комнат	163
11. Қабырға материалы Материал стен	Күйдірілген кірпішті жженный кирпич
12. Салынған жылы Год постройки	2017
13. Табиғи тозу Физический износ	

реестровый № заказ 002158392621

Паспорт 28.12.2018 ж. жасалған
Паспорт составлен г.

Бөлімше басшысы _____ Оразалиев О.М.
Руководитель отделения (қолы / подпись)

М.О.
М.П.

АУДАНДАРДЫҢ ОРНАЛАСУЫ / РАСПРЕДЕЛЕНИЕ ПЛОЩАДИ

№		Жеке пәтерлерде / В отдельных квартирах	Коридор типті жайларда / В помещениях	Жатақхана-ларда / В общежи-тиях	Қонақ үйлерде / В гостиницах	Аудандардың жалпы санынан / Из общего числа площади				Бөлме саны бойынша пәтерлердің орналасуы/ Распределение квартир по числу комнат				
						Мансардаларда / в мансардах	Жертөлелерде/ в подвалах	Цокольды қабаттарда / в цок.этажах	Барактарда / в бараках	1 бөлмелі / 1-комнатные	2 бөлмел / 2 -комнатные	3 бөлмелі / 3 - комнатные	4 бөлмелі / 4 - комнатные	5 бөлмелі / 5-комнатные
01	Тұрғын пәтерлер саны / Количество квартир													
02	Тұрғын бөлмелер саны / Количество жилых помещений													
03	Жалпы аудан, м2 / Общая площадь, м2													
04	Тұрғын аудан, м2 / Жилая площадь, м2													

ТҰРҒЫН ЕМЕС ЖАЙЛАР / НЕЖИЛЫЕ ПОМЕЩЕНИЯ

Аудан/ Площадь	Тұрғын емес жайлардағы тұрғын аудан / Жилая площадь в нежилом помещениях	Саудалы / Торговая	Өнеркәсіп-өндірістік ғимараттар және құрылыстар / Промышленно-производственных зданий и сооружений	Қоймалық / Складская	Тұрмыстық қызмет көрсету / Бытового обслуживания	Гараждар / Гаражи	Басқару, қылымы, банктік, қоғамдық ұйымдар мен мекемелер және т.б. / Организаций и учреждений управления, научных, банковских, общественных и т. д.	Қоғамдық тамақ / Общественного питания	Білім мекемелері / Учреждений образования	Транспорттық ғимараттар және құрылыстар/ Транспортных зданий и сооружений	Емдеуге арналған, денсаулық сақтау/ Здравоохранения, лечебного назначения	Дене мәдениеті және спорт / Физкультуры и спорт	Мәдениет және өнер мекемесі / Учреждений культуры и спорта	Инженерлік желілер құрылыс / Сооружений инженерных сетей	Басқа / Прочие	Барлығы / Всего
1	2	3	4	5	6	7	8	9	10	11	12	13	14	15	16	17
Негізгі / Основная															4184,7	4184,7
Көмекші / Вспомогательная																



НЕГІЗГІ ҚҰРЫЛЫСТЫҢ КОНСТРУКТИВТІК ЭЛЕМЕНТТЕРІНІҢ ТЕХНИКАЛЫҚ СИПАТТАМАСЫ
ТЕХНИЧЕСКОЕ ОПИСАНИЕ КОНСТРУКТИВНЫХ ЭЛЕМЕНТОВ ОСНОВНОГО СТРОЕНИЯ

№	Конструктивтік элементтердің атауы Наименование конструктивных элементов		Конструктивтік элементтердің сипаттамасы (материал, өрленуі және т.б.) Описание конструктивных элементов (материал, отделка и т.д.)	Техникалық жағдайы (отыруы, шіруі, жарылуы және т.б.) Техническое состояние (осадка, гниль, трещины и т.д.)	Тозу % Износ %	Ағымдағы өзгерістер / Текущие изменения
1	2		3	4	5	6
А - детский сад						
1	Іргетасы Фундамент		бетон бетон	Жақсы Хорошее		
2	а) ішкі және сыртқы тұрақты қабырғалары наружные и внутренние капитальные стены		Күйдірілген кірпішті жженный кирпич	Жақсы Хорошее		
	б) ара қабырға перегородки		Күйдірілген кірпішті жженный кирпич	Жақсы Хорошее		
3	Аражабын Перекрытия	шатырлық чердачное	ағаш дерево	Жақсы Хорошее		
		қабатаралық междуэтажное	т/б плиталар ж/б плиты	Жақсы Хорошее		
4	шатыр кровля		металл жабынқыш металлочерепица	Жақсы Хорошее		
5	Еден Полы	1-ші қабаттың 1-го этажа	бетон бетон	Жақсы Хорошее		
		келесі қабаттардың последующих этажей	бетон бетон	Жақсы Хорошее		
6	Ойықтар Проемы	терезелер окна	пластик пластик	Жақсы Хорошее		
		есіктер двери	пластик пластик	Жақсы Хорошее		
7	Әрлеу жұмыстары Отделочные работы	ішкі внутренние	сырланған оштукатурено	Жақсы Хорошее		
		сыртқы наружные	сырланған оштукатурено	Жақсы Хорошее		
8	Ыстық су мен қамтамастандырылған Горячее водоснабжение					
9	Су құбыры / Водопровод		иә / да	Жақсы Хорошее		
10	Канализация / Канализация		иә / да	Жақсы Хорошее		
11	Электрмен жарықтандыру Электроосвещение		иә / да	Жақсы Хорошее		
12	Жылу Отопление	пешті / печное				
13		газ пешті / печное газовое				
14		ЖЭО-нан / от ТЭЦ				
15		АГВ-дан / от АГВ				
16		жеке жылу қондырғылнан от индивидуальной отопительной установки	газбен на газе	иә / да	Жақсы Хорошее	
17			қатты отын мен на твердом топливе			
18		аудандық қазандығынан от районной котельной	газбен на газе			
19			қатты отын мен на твердом топливе			
20	Басқа жұмыстар / Разные работы					

Техникалық паспортқа қоса берілетін құжаттардың тізбесі
Перечень документов, прилагаемых к техническому паспорту:

1. Қабаттық жоспарлар
   Поэтажные планы — 3
2. Қабаттық жоспарларға экспликация
   Экспликация к поэтажным планам — 3
3. Ерекше белгілері
   Особые отметки —

ЖЕР УЧАСКЕСІНІҢ ЭКСПЛИКАЦИЯСЫ, м2
ЭКСПЛИКАЦИЯ ЗЕМЕЛЬНОГО УЧАСТКА, м2

Жер бағытын өзгертетін құжаттар бойынша / По землеотводным документам	Пайдалануға бойынша / По фактическому использованию	Салынған аудан, м2 / Застроенная площадь, м2			Салынбаған аудан / Незастроенная площадь												
								Жабдықталған аудандар / Оборудованные площадки				жасыл отырғызулар / зеленые насаждения					
													оның ішінде / в том числе				
		барлығы / всего	негізгі құрылыс астында / под основными строениями	басқа да салулар мен құрылыс астында / под прочими постройками и сооружениями	асфальт жабулар / асфальтовые покрытия	басқа да алаңдар / прочие замощения	топырақ / грунт	барлығы / всего	спорттық / спортивные	балалардың / детские	шаруашылық / хозяйственные	барлығы / всего	ағашты кигізе алаң / газон с деревьями	жемісті бақ / плодовый сад	кигізе алаң, гүл кигізе клумба / цветочные клумбы	бақша / огород	басқа / прочие
1	2	3	4	5	6	7	8	9	10	11	12	13	14	15	16	17	18
20000 кв.м.	20000 кв.м.	2065,2	1773,4	291,8			17934,8	0				0					

Негізгі және қызметтік құрылыстардың, суық жалғай салынғандардың, подвалдардың, аула құрылыстарының, жолдардың тағайындауы мен сипаттамасы/
Назначение и характеристика основных и служебных строений, холодных пристроек, подвалов, дворовых сооружений, замощений

Жоспар бойынша литер / Литер по плану	Тағайындау / Назначение	Ауданы, м2 / Площадь, м2	Көлемі, м3 / Объем, м3	Тозу / Износ, %	Конструктивтік элементтердің сипаттамасы / Описание конструктивных элементов					
					іргетас / фундамент	қабырғалар және қалқалар / стены и перегородки	жабылулар / перекрытия	төбе жабындысы / кровля	едендер / полы	ойықтар / проемы
1	2	3	4	5	6	7	8	9	10	11
А	бала бақша детский сад	1773,4	13087,0		бетон бетон	Күйдірілген кірпішті жженный кирпич	т/б плиталар ж/б плиты	металл жабынқыш металлочерепица	бетон бетон	пластик пластик
Г1	қазандық котельная	31,8	95,0		бетон бетон	металды металлические	металл металл	металл металл	бетон бетон	
I	асылма навес	20,0			бетон бетон	ағаш тіреу дерев стойка	ағаш дерево	металл жабынқыш металлочерепица	бетон бетон	
II	асылма навес	20,0			бетон бетон	ағаш тіреу дерев стойка	ағаш дерево	металл жабынқыш металлочерепица	бетон бетон	
III	асылма навес	20,0			бетон бетон	ағаш тіреу дерев стойка	ағаш дерево	металл жабынқыш металлочерепица	бетон бетон	
IV	асылма навес	20,0			бетон бетон	ағаш тіреу дерев стойка	ағаш дерево	металл жабынқыш металлочерепица	бетон бетон	
V	асылма навес	20,0			бетон бетон	ағаш тіреу дерев стойка	ағаш дерево	металл жабынқыш металлочерепица	бетон бетон	
VI	асылма навес	20,0			бетон бетон	ағаш тіреу дерев стойка	ағаш дерево	металл жабынқыш металлочерепица	бетон бетон	
VII	асылма навес	20,0			бетон бетон	ағаш тіреу дерев стойка	ағаш дерево	металл жабынқыш металлочерепица	бетон бетон	
VIII	асылма навес	20,0			бетон бетон	ағаш тіреу дерев стойка	ағаш дерево	металл жабынқыш металлочерепица	бетон бетон	
IX	асылма навес	20,0			бетон бетон	ағаш тіреу дерев стойка	ағаш дерево	металл жабынқыш металлочерепица	бетон бетон	
X	асылма навес	20,0			бетон бетон	ағаш тіреу дерев стойка	ағаш дерево	металл жабынқыш металлочерепица	бетон бетон	
XI	асылма навес	20,0			бетон бетон	ағаш тіреу дерев стойка	ағаш дерево	металл жабынқыш металлочерепица	бетон бетон	
XII	асылма навес	20,0			бетон бетон	ағаш тіреу дерев стойка	ағаш дерево	металл жабынқыш металлочерепица	бетон бетон	
XIII	асылма навес	20,0			бетон бетон	ағаш тіреу дерев стойка	ағаш дерево	металл жабынқыш металлочерепица	бетон бетон	
	Итого:	**2065,2**	**13182,0**							

Орындаған маман(дар)
Выполнил(и) специалист(ы) (Т.А.Ә., қолы / Ф.И.О., подпись) **Умаров Алымбек**

Бөлімше басшысы
Руководитель отделения (Т.А.Ә., қолы / Ф.И.О., подпись) **Орозалиев О.М.**

18.12.2018 ж. жағдайына құрастырылған

реестровый № заказ 002158392621


ЖЕР УЧАСКЕСІНІҢ СИТУАЦИАЛЫҚ ЖОСПАРЫНЫҢ ЭКСПЛИКАЦИЯСЫ
ЭКСПЛИКАЦИЯ СИТУАЦИОННОГО ПЛАНА ЗЕМЕЛЬНОГО УЧАСТКА

Детский сад

обл. Туркестанская, р-н Сайрамский, с.о. Манкентский, с. Манкент, ул. Жалал-Ата, зд. 2/9


Литер	Наименование строения	Площадь застройки, кв. м
А	*детский сад*	*1773,4*
Г1	*котельная*	*31,8*
I	*навес*	*20,0*
II	*навес*	*20,0*
III	*навес*	*20,0*
IV	*навес*	*20,0*
V	*навес*	*20,0*
VI	*навес*	*20,0*
VII	*навес*	*20,0*
VIII	*навес*	*20,0*
IX	*навес*	*20,0*
X	*навес*	*20,0*
XI	*навес*	*20,0*
XII	*навес*	*20,0*
XIII	*навес*	*20,0*
	Итого:	*2065,2*


КӨРШІ ТЕЛІМ
152,22

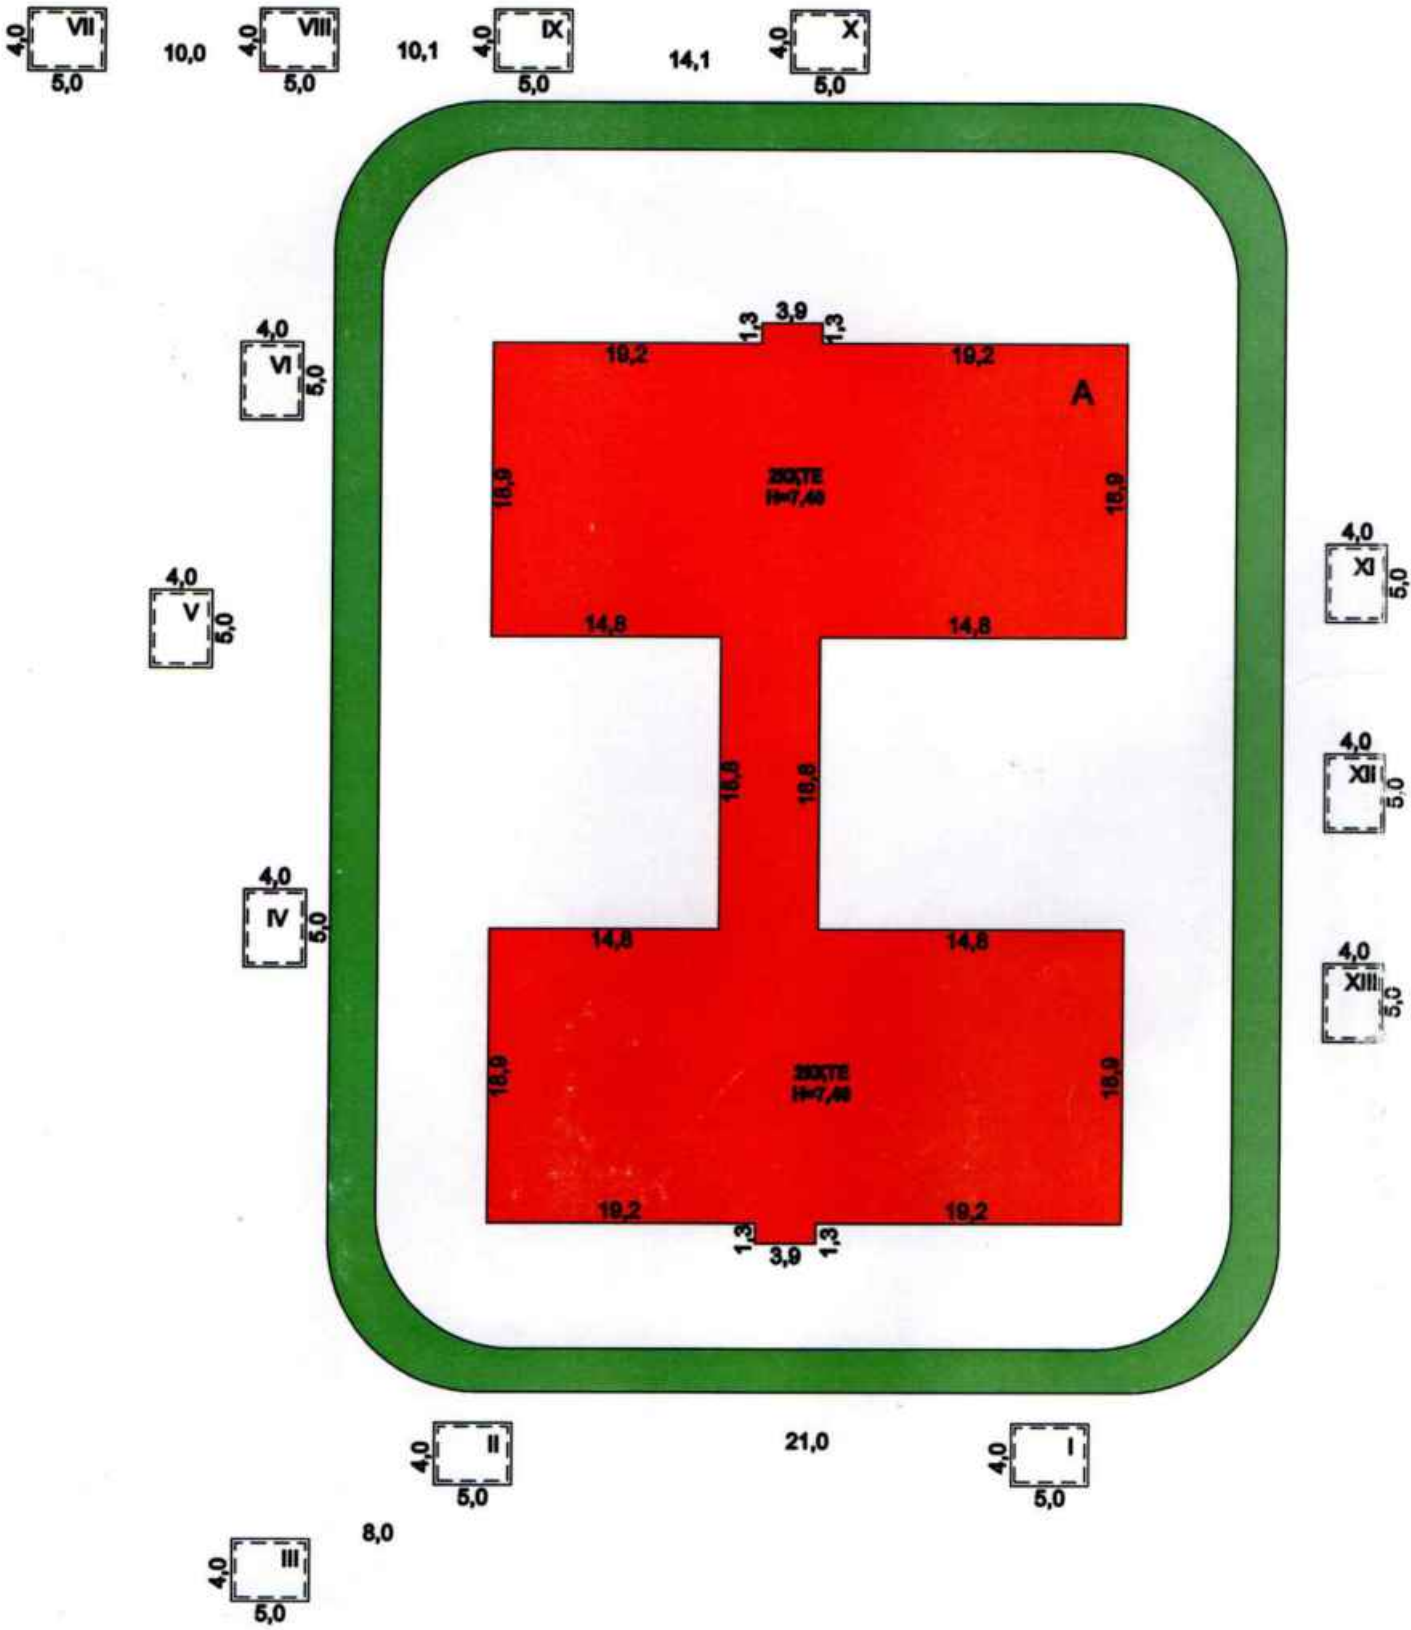


151,0
КӨШЕ


Отдел Сайрамского района по земельному кадастру и недвижимости филиала некоммерческого акционерного общества «Государственная корпорация «Правительство для граждан» по Туркестанской области			
Адрес: ЮКО, Сайрамский район, Манкентский с/о, с. Манкент., ул.Жалал Ата зд.2/9			
План земельного участка			М 1:500
Дата	Исполнитель	Ф. И. О.	Подпись
28.12.2018	Специалист	Умаров А.К.	
28.12.2018	Проверил	Оразалиев О.М.	

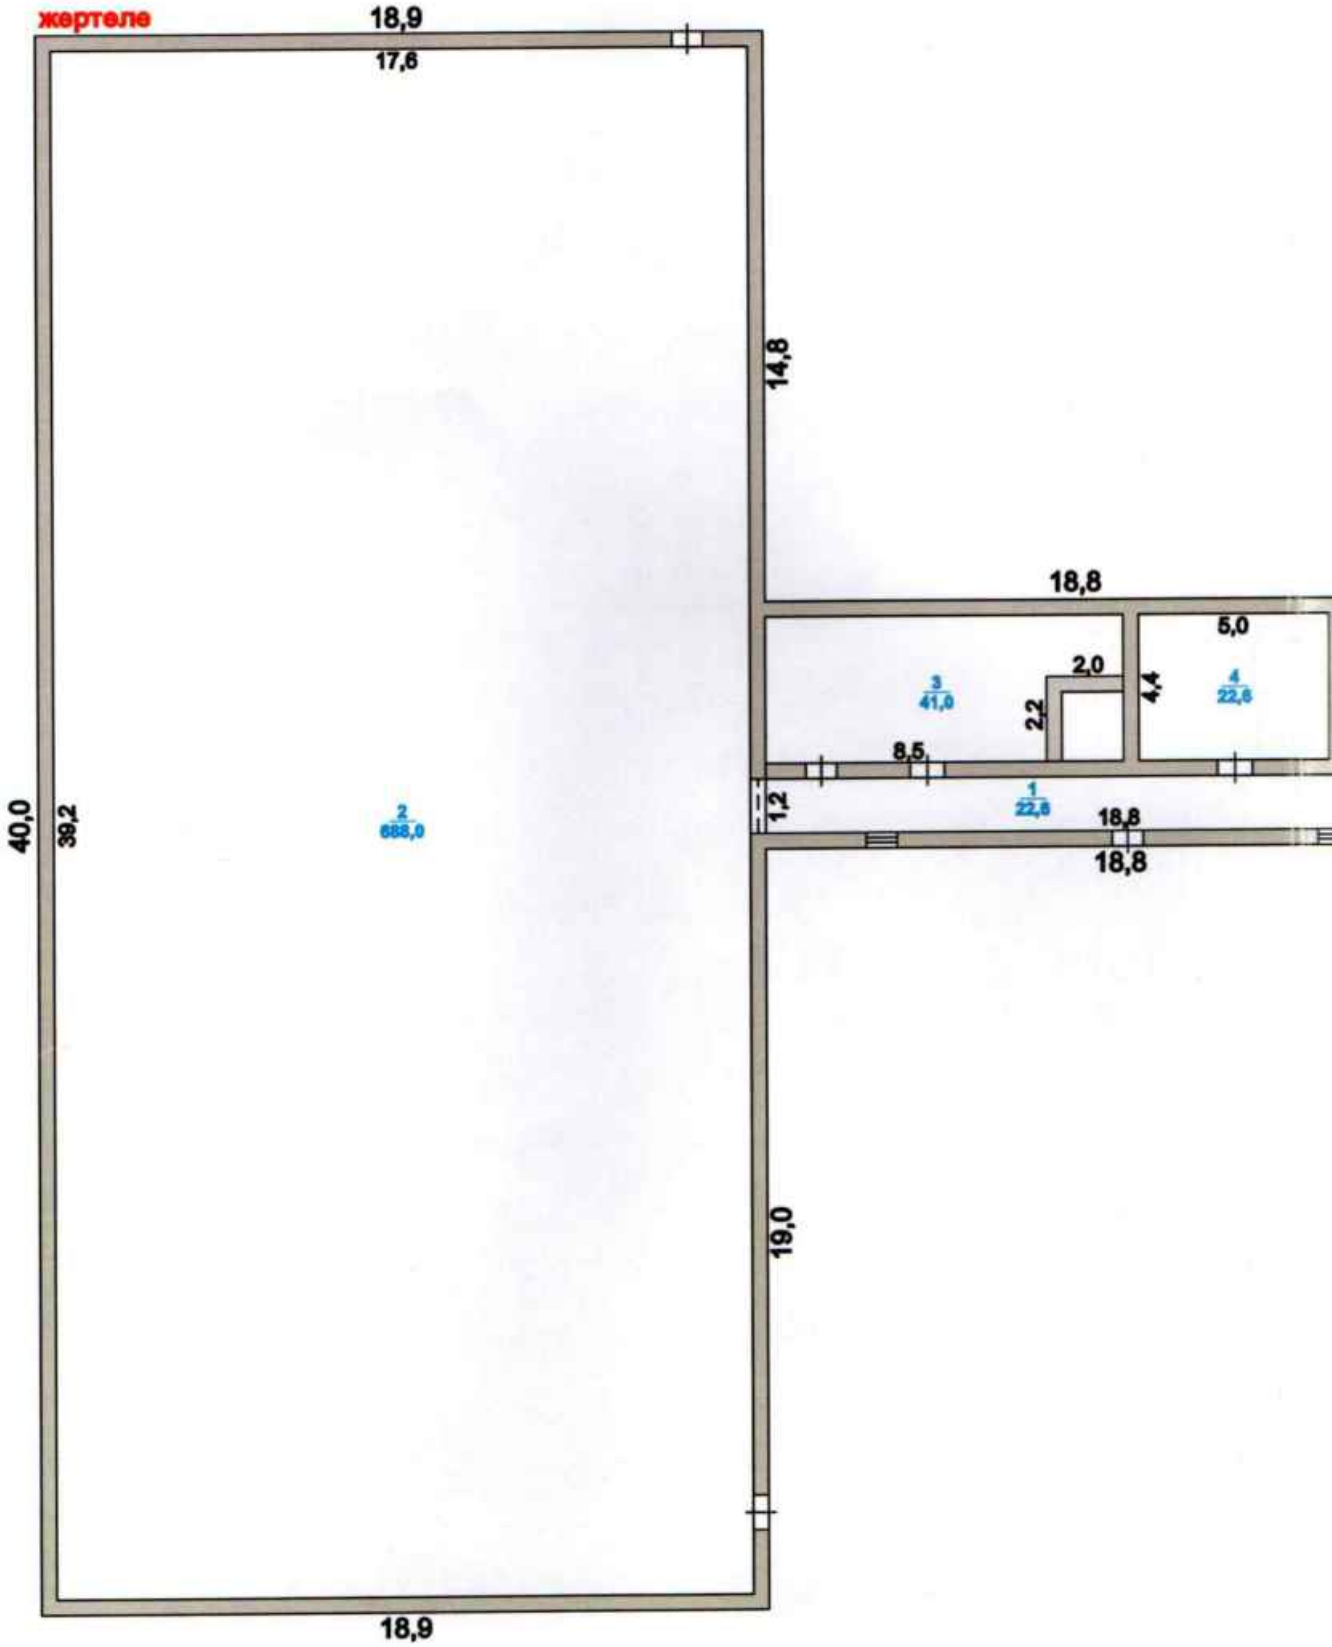
жертеле
18,9
17,6
14,8
18,8
5,0
2,0
4,4
2,2
3
41,0
4
22,6
8,5
1,2
1
22,8
18,8
18,8
40,0
39,2
2
688,0
19,0
18,9

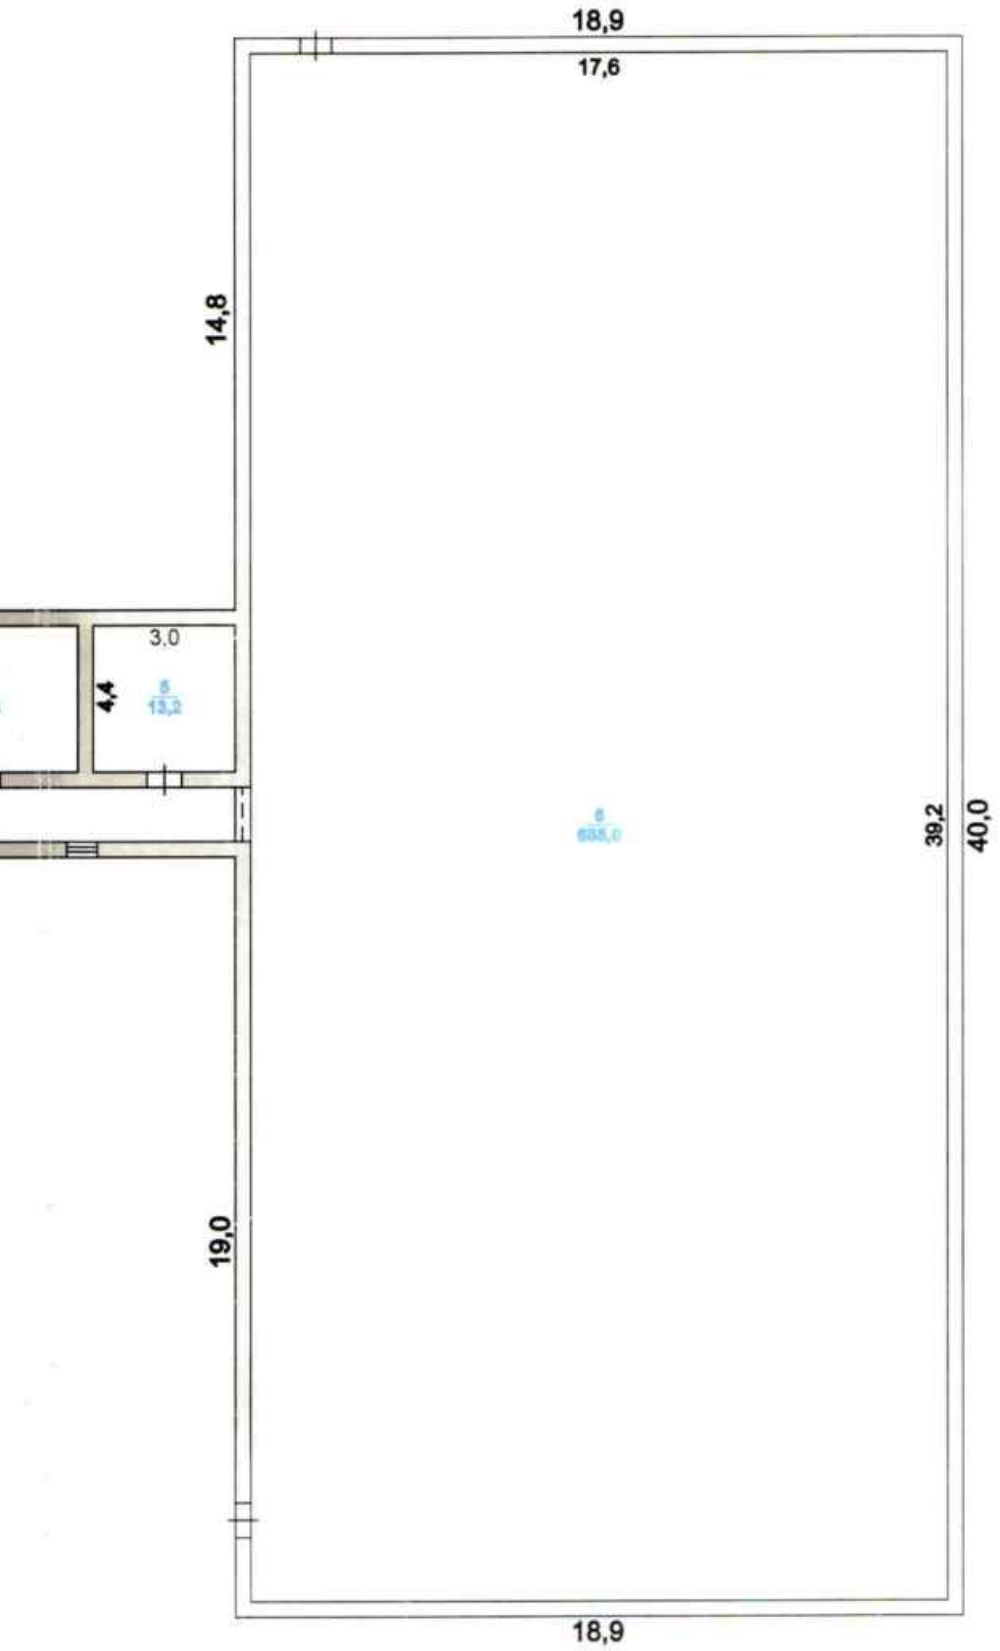

Отдел Сайрамского района по земельному кадастру и недвижимости филиала некоммерческого акционерного общества «Государственная корпорация «Правительство для граждан» по Туркестанской области			
Адрес: ЮКО, Сайрамский район, Манкентский с/о, с. Манкент., ул. Жалал Ата зд. 2/9			
Поэтажный план на литер А подвал			М 1:200
Дата	Исполнитель	Ф. И. О.	Подпись
28.12.2018	Специалист	Умаров А.К.	
28.12.2018	Проверил	Оразалиев О.М.	

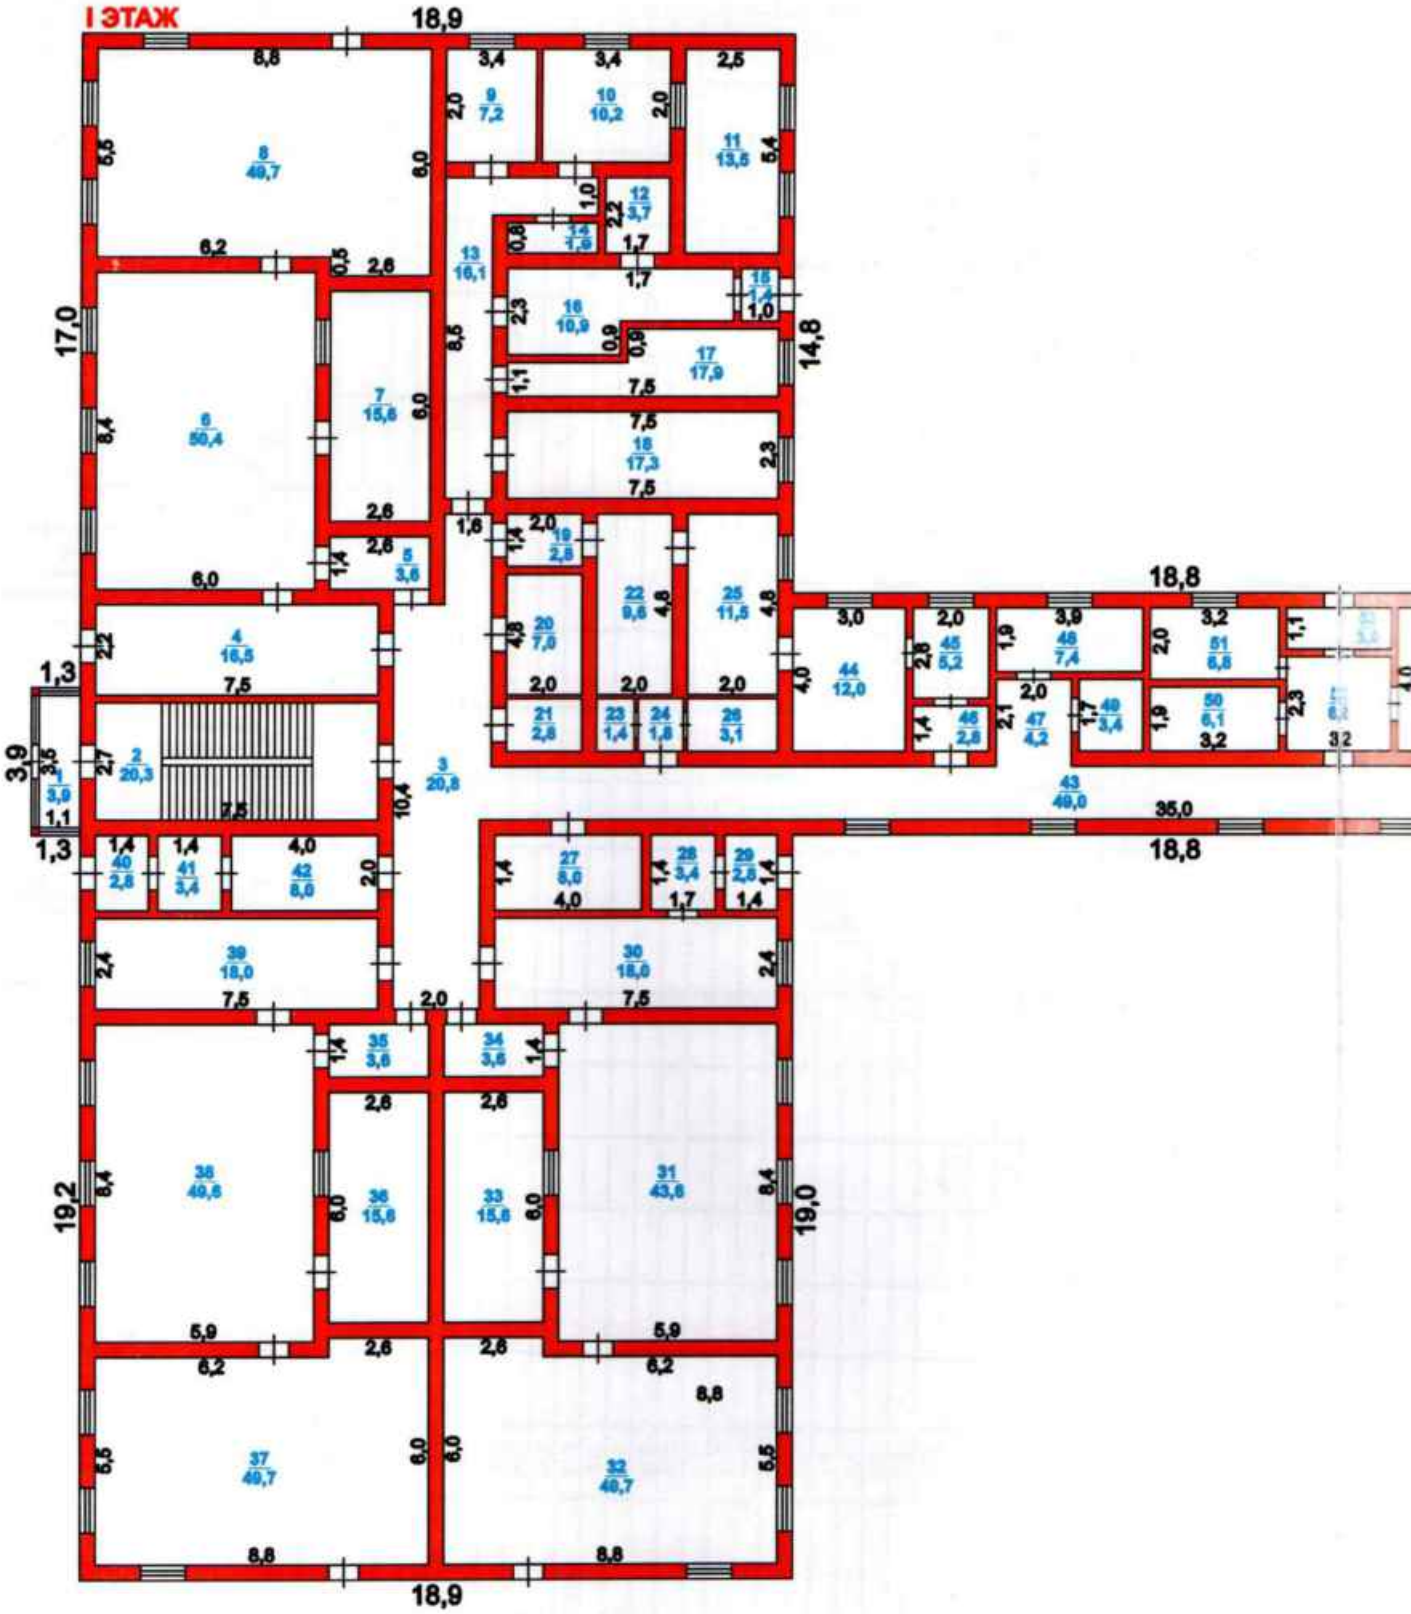
I ЭТАЖ
18,9
17,0
14,8
18,8
3,9
1,3
19,2
19,0
35,0
18,8
18,9

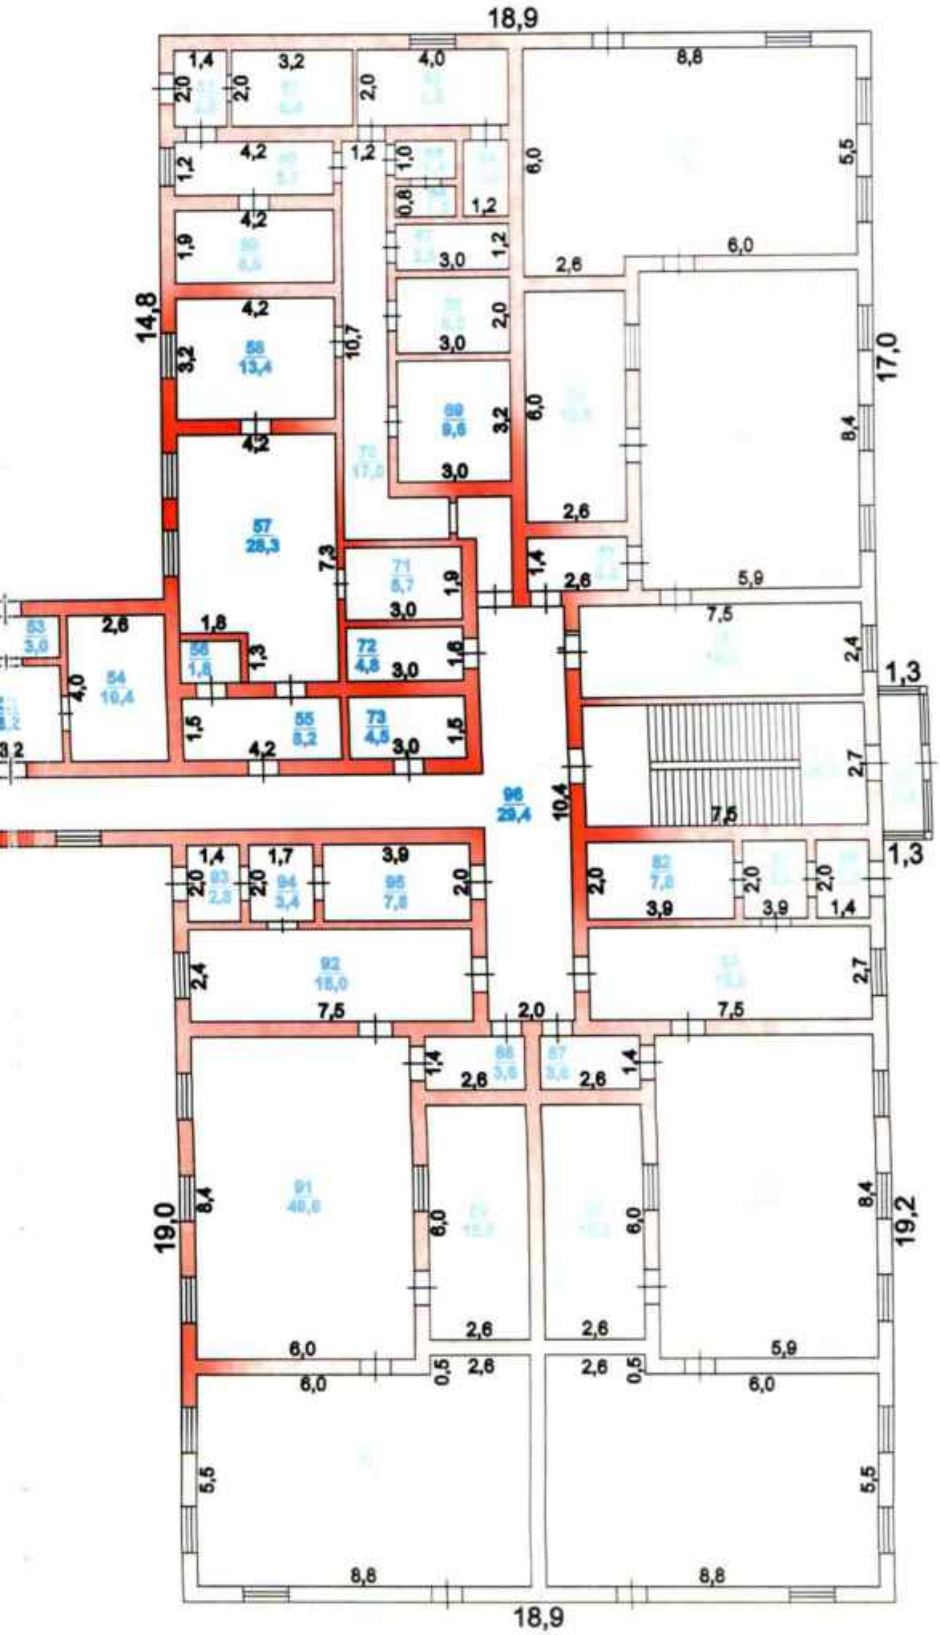


Отдел Сайрамского района по земельному кадастру и недвижимости филиала некоммерческого акционерного общества «Государственная корпорация «Правительство для граждан» по Туркестанской области			
Адрес: ЮКО, Сайрамский район, Манкентский с/о, с. Манкент., ул. Жалал Ата зд. 2/8			
Поэтажный план на литер А 1-ЭТАЖ			М 1:200
Дата	Исполнитель	Ф. И. О.	Подпись
28.12.2018	Специалист	Умаров А.К.	
28.12.2018	Проверил	Оразалиев О.М.	


ЖЫЛЖЫМАЙТЫН МҰЛІК ОБЪЕКТІСІ ЖОСПАРЫНА ЭКСПЛИКАЦИЯ (к Ф-2)
ЭКСПЛИКАЦИЯ К ПЛАНУ ОБЪЕКТА НЕДВИЖИМОГО ИМУЩЕСТВА (к Ф-2)

Жазылу уақыты / Дата записи	Жоспар бойынша литері / Литер по плану	Қабаттар / Этажи	Үйдің,пәтердің нөмірі / Номер помещения, квартиры	Үйдің,пәтердің бөліктерінің нөмірі / Номера частей помещения, квартиры	Үйдің,пәтердің бөліктерінің пайдаланудың белгіленуі / Назначение частей помещения, квартиры	Ішкі өлшемі бойынша алаң (кв.м.) оның ішінде / Площадь по внутреннему обмеру (кв. м.), в том числе																		
						Жалпы / Общая	Пайдалы / Полезная	Тұрғын / Жилая	Тұрғын емес / Нежилая	Бөлек пәтерлерде / В отдельных квартирах	Жатақханаларда / В общежитиях	Қонақ үйлерде / В гостиницах	Саудалық / Торговая	Өнеркәсіптік - өндірістік жайлар мен ғимараттар / Промыш - производ. зданий и сооружений	Қоймақ / Складская	Халыққа білім беру мекемелері / Учреждений народного образования	Тұрмыстық қызмет көрсету кәсіпорындары / Предприятия бытового обслуживания	Басқару ,ғылыми,банктер,қоғамдық және ұйымдар мен мекемелер / Организаций и учреждений управления, научных, банковских, общественных и т.п.	Қоғамдық тамақтандыру кәсіпорындары / Предприятий общественного питания	Денсаулық сақтау,емдеу бағытындағы мекемелер / Учреждений здравоохранения, лечебного назначения	Дене шынықтыру,спорттық / Физкультурно - спортивная	Дене шынықтыру және өнеркәс мекемелер / Учреждений культуры и искусства	Коліктік жайлар мен ғимараттар / Транспортных зданий и сооружений	Инженерлік желілер құрылысы / Сооружений инженерных сетей	Гараждар / Гаражей	Басқалар / Прочие
1	2	3	4	5	6	7	8	9	10	11	12	13	14	15	16	17	18	19	20	21	22	23	24	25	26	27
28.12.2018	А	0		1	коридор	22,6																				22,6
				2	подвал	688,0																				688,0
				3	насосная	41,0																				41,0
				4	винт.камера	22,6																				22,6
				5	рабочий зал	13,2																				13,2
				6	подвал	688,0																				688,0
					Итого по этажу:	1475,4																				1475,4
		1		1	тамбур	3,9																				3,9
				2	лестница	20,3																				20,3
				3	коридор	20,8																				20,8
				4	раздевальная	16,5																				16,5
				5	моечная	3,6																				3,6
				6	игральная	50,4																				50,4
				7	туалет	15,6																				15,6
				8	спальня	49,7																				49,7
				9	кабинет	7,2																				7,2
				10	мед.кабинет	10,2																				10,2
				11	кабинет	13,5																				13,5
				12	туалет	3,7																				3,7
				13	коридор	16,1																				16,1
				14	кабинет	1,9																				1,9
				15	тамбур	1,4																				1,4
				16	приёмная	10,9																				10,9
				17	физ.кабинет	17,9																				17,9
				18	кабинет	17,3																				17,3
				19	шлюз	2,8																				2,8
				20	кладовая	0,7																				0,7
				21	санузел	2,8																				2,8
				22	кладовая	9,6																				9,6
				23	санузел	1,4																				1,4
				24	прихожая	1,8																				1,8
				25	гладильная	11,5																				11,5
				26	душ	3,1																				3,1

				27	комната охрана	8,0																					8,0
				28	шлюз	3,4																					3,4
				29	тамбур	2,8																					2,8
				30	раздевальная	18,0																					18,0
				31	игральная	43,6																					43,6
				32	спальня	49,7																					49,7
				33	туалет	15,6																					15,6
				34	моечная	3,6																					3,6
				35	моечная	3,6																					3,6
				36	туалет	15,6																					15,6
				37	спальня	49,7																					49,7
				38	игральная	49,6																					49,6
				39	раздевальная	18,0																					18,0
				40	тамбур	2,8																					2,8
				41	шлюз	3,4																					3,4
				42	коридор	8,0																					8,0
				43	коридор	49,0																					49,0
				44	стиральная	12,0																					12,0
				45	кабинет	5,2																					5,2
				46	шлюз	2,8																					2,8
				47	коридор	4,2																					4,2
				48	комната	7,4																					7,4
				49	лифт	3,4																					3,4
				50	кладовая	6,1																					6,1
				51	кладовая	6,8																					6,8
				52	тамбур	6,2																					6,2
				53	тамбур	3,0																					3,0
				54	щитовая	10,4																					10,4
				55	кладовая	8,2																					8,2
				56	лифт	1,8																					1,8
				57	моечная	28,3																					28,3
				58	хол.цех	13,4																					13,4
				59	кладовая	8,0																					8,0
				60	загрузочноя	5,9																					5,9
				61	тамбур	2,8																					2,8
				62	кладовая	6,4																					6,4
				63	гардероб	8,0																					8,0
				64	душ	2,4																					2,4
				65	прихожая	1,6																					1,6
				66	санузел	1,3																					1,3
				67	кладовая	3,6																					3,6
				68	кладовая	6,0																					6,0
				69	хол.камера	9,6																					9,6
				70	коридор	17,0																					17,0
				71	моечная	5,7																					5,7
				72	кладовая	4,8																					4,8
				73	кладовая	4,5																					4,5
				74	спальня	49,7																					49,7
				75	игральная	49,6																					49,6
				76	туалет	15,6																					15,6

				77	моечная	3,6																					3,6
				78	раздевальная	16,5																					16,5
				79	лестница	20,3																					20,3
				80	тамбур	2,8																					2,8
				81	тамбур	3,4																					3,4
				82	кладовая	7,8																					7,8
				83	раздевальная	18,0																					18,0
				84	игральная	49,6																					49,6
				85	спальня	49,7																					49,7
				86	туалет	15,6																					15,6
				87	моечная	3,6																					3,6
				88	моечная	3,6																					3,6
				89	туалет	15,6																					15,6
				90	спальня	49,7																					49,7
				91	игральная	49,6																					49,6
				92	раздевальная	18,0																					18,0
				93	тамбур	2,8																					2,8
				94	тамбур	3,4																					3,4
				95	кладовая	7,8																					7,8
				96	коридор	29,4																					29,4
				97	тамбур	3,9																					3,9
					Итого по этажу:	1355,4																					1355,4

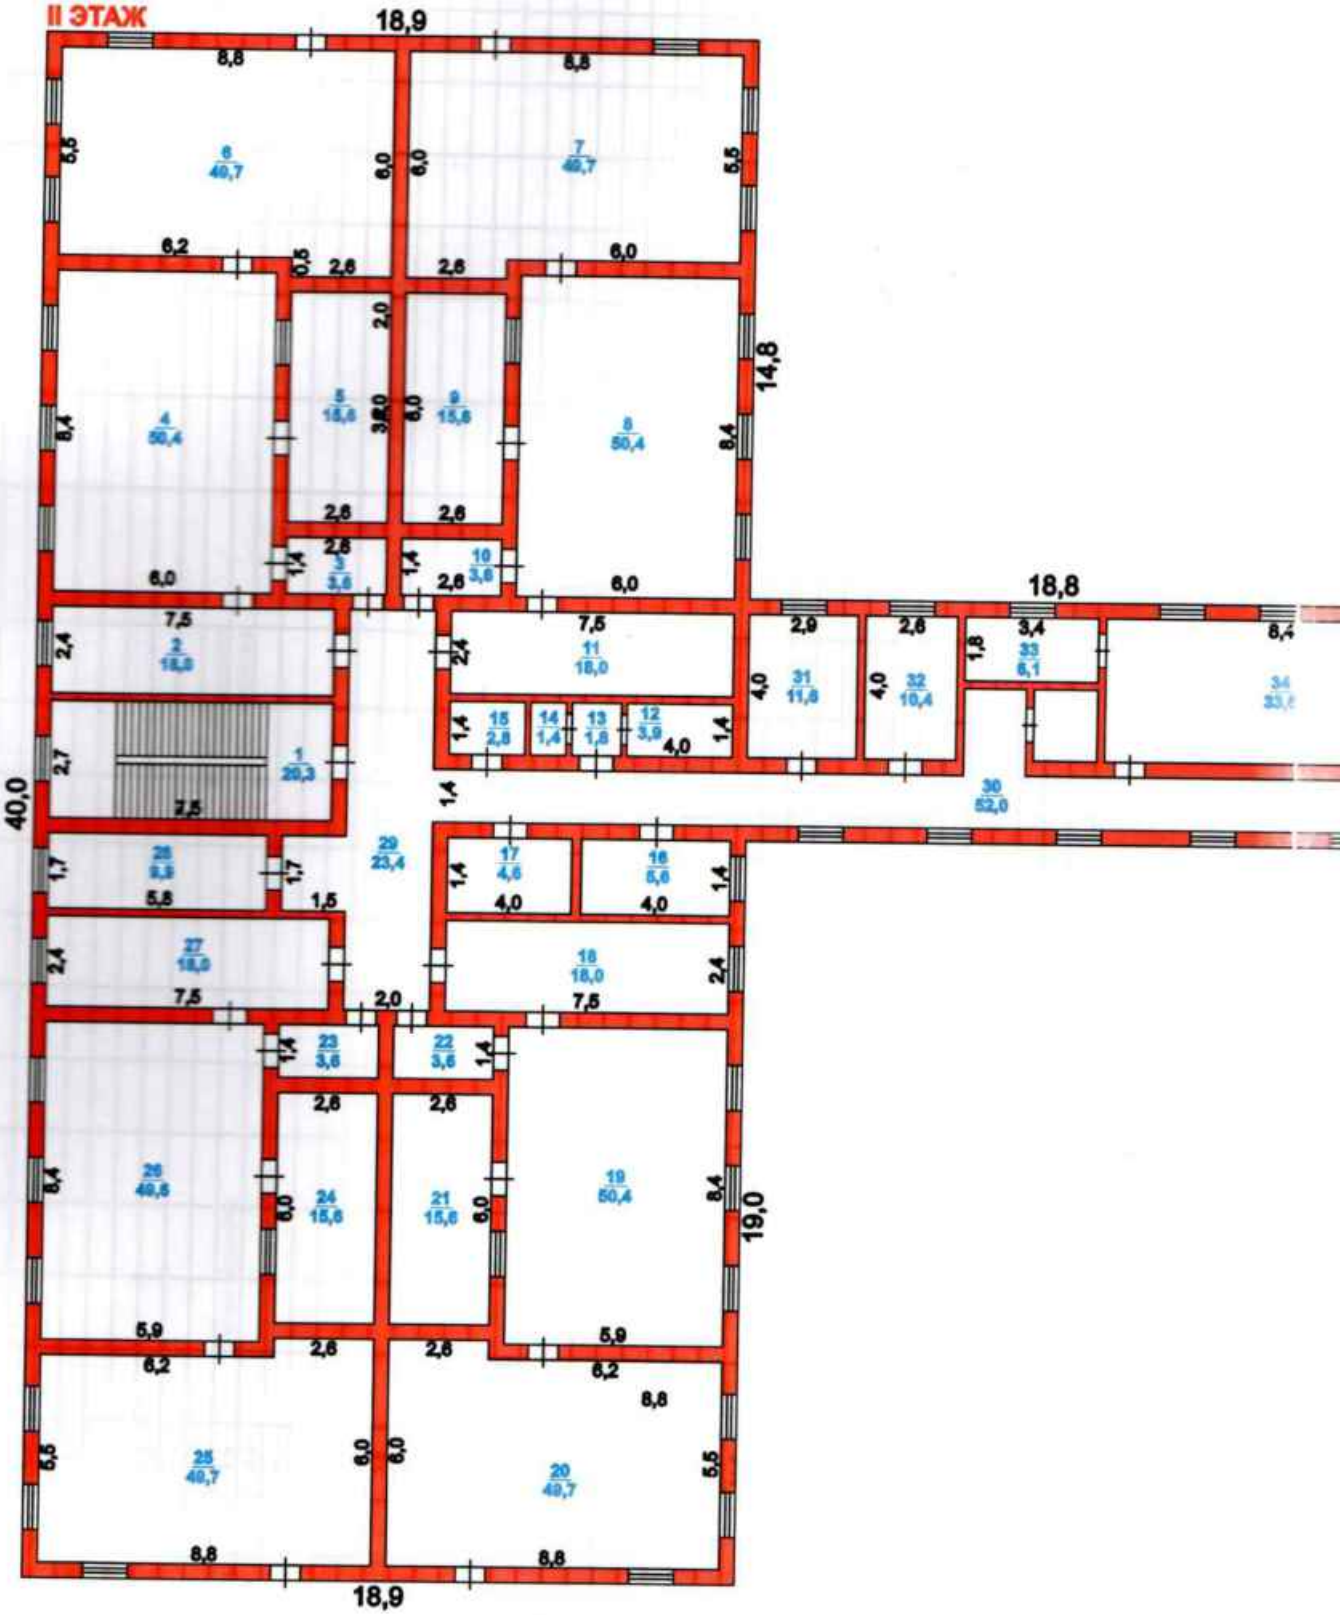
II ЭТАЖ
18,9
40,0
14,8
18,8
19,0
18,9

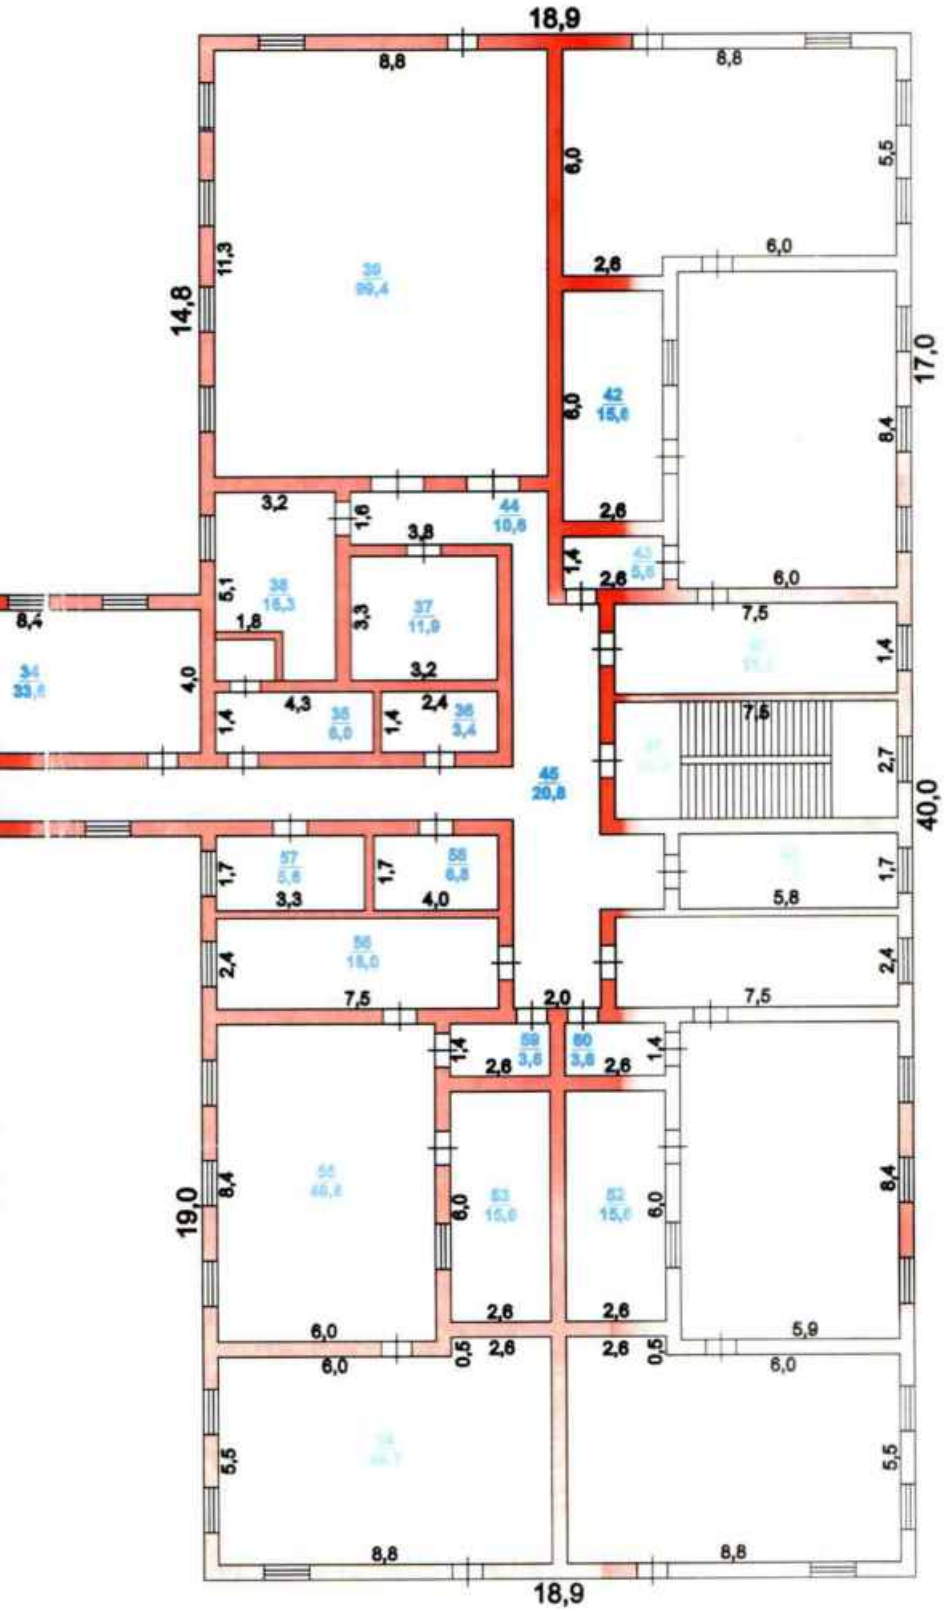

Отдел Сайгакского района по жилищному кадастру [redacted]
акционерного общества «Государственная корпорация [redacted]

Адрес: ЮКО, Сайгакский район, [redacted]
с. Манкент, ул. Хадиса [redacted]

Поэтажный план-[redacted]

Дата	Исполнитель	[redacted]
28.12.2018	Специалист	[redacted]
28.12.2018	Проверил	[redacted]

		2		1	лестница	20,3																							20,3
				2	раздевальная	18,0																							18,0
				3	моечная	3,6																							3,6
				4	игральная	50,4																							50,4
				5	туалет	15,6																							15,6
				6	спальня	49,7																							49,7
				7	спальня	49,7																							49,7
				8	игральная	50,4																							50,4
				9	туалет	15,6																							15,6
				10	моечная	3,6																							3,6
				11	раздевальная	18,0																							18,0
				12	душ	3,9																							3,9
				13	прихожая	1,8																							1,8
				14	санузел	1,4																							1,4
				15	кладовая	2,8																							2,8
				16	кабинет	5,6																							5,6
				17	кладовая	4,6																							4,6
				18	раздевальная	18,0																							18,0
				19	игральная	50,4																							50,4
				20	спальня	49,7																							49,7
				21	туалет	15,6																							15,6
				22	моечная	3,6																							3,6
				23	моечная	3,6																							3,6
				24	туалет	15,6																							15,6
				25	спальня	49,7																							49,7
				26	игральная	49,6																							49,6
				27	раздевальная	18,0																							18,0
				28	кабинет	9,9																							9,9
				29	коридор	23,4																							23,4
				30	коридор	52,0																							52,0
				31	кабинет	11,6																							11,6
				32	комната	10,4																							10,4
				33	кладовая	6,1																							6,1
				34	кабинет	33,6																							33,6
				35	тамбур	6,0																							6,0
				36	кабинет	3,4																							3,4
				37	кладовая	11,9																							11,9
				38	кабинет	16,3																							16,3
				39	зал	99,4																							99,4
				40	спальня	43,7																							43,7
				41	игральная	50,4																							50,4
				42	туалет	15,6																							15,6
				43	моечная	5,6																							5,6
				44	коридор	10,6																							10,6
				45	коридор	20,8																							20,8
				46	раздевальная	18,0																							18,0
				47	лестница	20,3																							20,3
				48	кабинет	9,9																							9,9
				49	раздевальная	18,0																							18,0
				50	игральная	50,4																							50,4

				51	спальня	49,7																					49,7
				52	туалет	15,6																					15,6
				53	туалет	15,6																					15,6
				54	спальня	49,7																					49,7
				55	игральная	49,6																					49,6
				56	раздевальная	18,0																					18,0
				57	кабинет	5,6																					5,6
				58	кладовая	6,8																					6,8
				59	моечная	3,6																					3,6
				60	моечная	3,6																					3,6
					Итого по этажу:	1353,9																					1353,9
					ИТОГО:	4184,7																					4184,7

Орындаған маман(дар)
Выполнил(и) специалист(ы) Умаров Алымбек

28.12.2018

Бөлімше басшысы
Руководитель отделения Оразалиев О.М.

Тігілген, нөмірленген

_____парақ

